

# BUDAPEST, VI. KERÜLET TERÉZVÁROS

## PARKOLÁSI RENDSZER TÉRKÉPE

M = 1:2000


STUDIO 'R' TERVEZŐ KFT  
 1064 BUDAPEST, RÓZSA U. 81-83. III. 316.  
 TEL.: 312-9402; e-mail: studio1@digikabel.hu

JELMAGYARÁZAT:

- VI. KERÜLETI PARKOLÓ AUTOMATÁK SZÁMA ÉS HELYE
- FŐVÁROSTÓL ÁTVETT VI. KER.-I PARKOLÓ AUTOMATÁK SZÁMA ÉS HELYE
- 5040007 V. KERÜLETI PARKOLÓ AUTOMATÁK SZÁMA ÉS HELYE
- 7117 VII. KERÜLETI PARKOLÓ AUTOMATÁK SZÁMA ÉS HELYE
- 13010005 XIII. KERÜLETI PARKOLÓ AUTOMATÁK SZÁMA ÉS HELYE

- A) PARKOLÁSI ZÓNA (600 FT/ÓRA-KORLÁTOZÁS 3 ÓRA) 3061
- B) PARKOLÁSI ZÓNA (450 FT/ÓRA-KORLÁTOZÁS 3 ÓRA) 3062
- FÖV. A) PARKOLÁSI ZÓNA (600 FT/ÓRA-KORLÁTOZÁS 3 ÓRA) 0601
- FÖV. B) PARKOLÁSI ZÓNA (450 FT/ÓRA-KORLÁTOZÁS 3 ÓRA) 0602

→ KÖZLEKEDÉS IRÁNYA

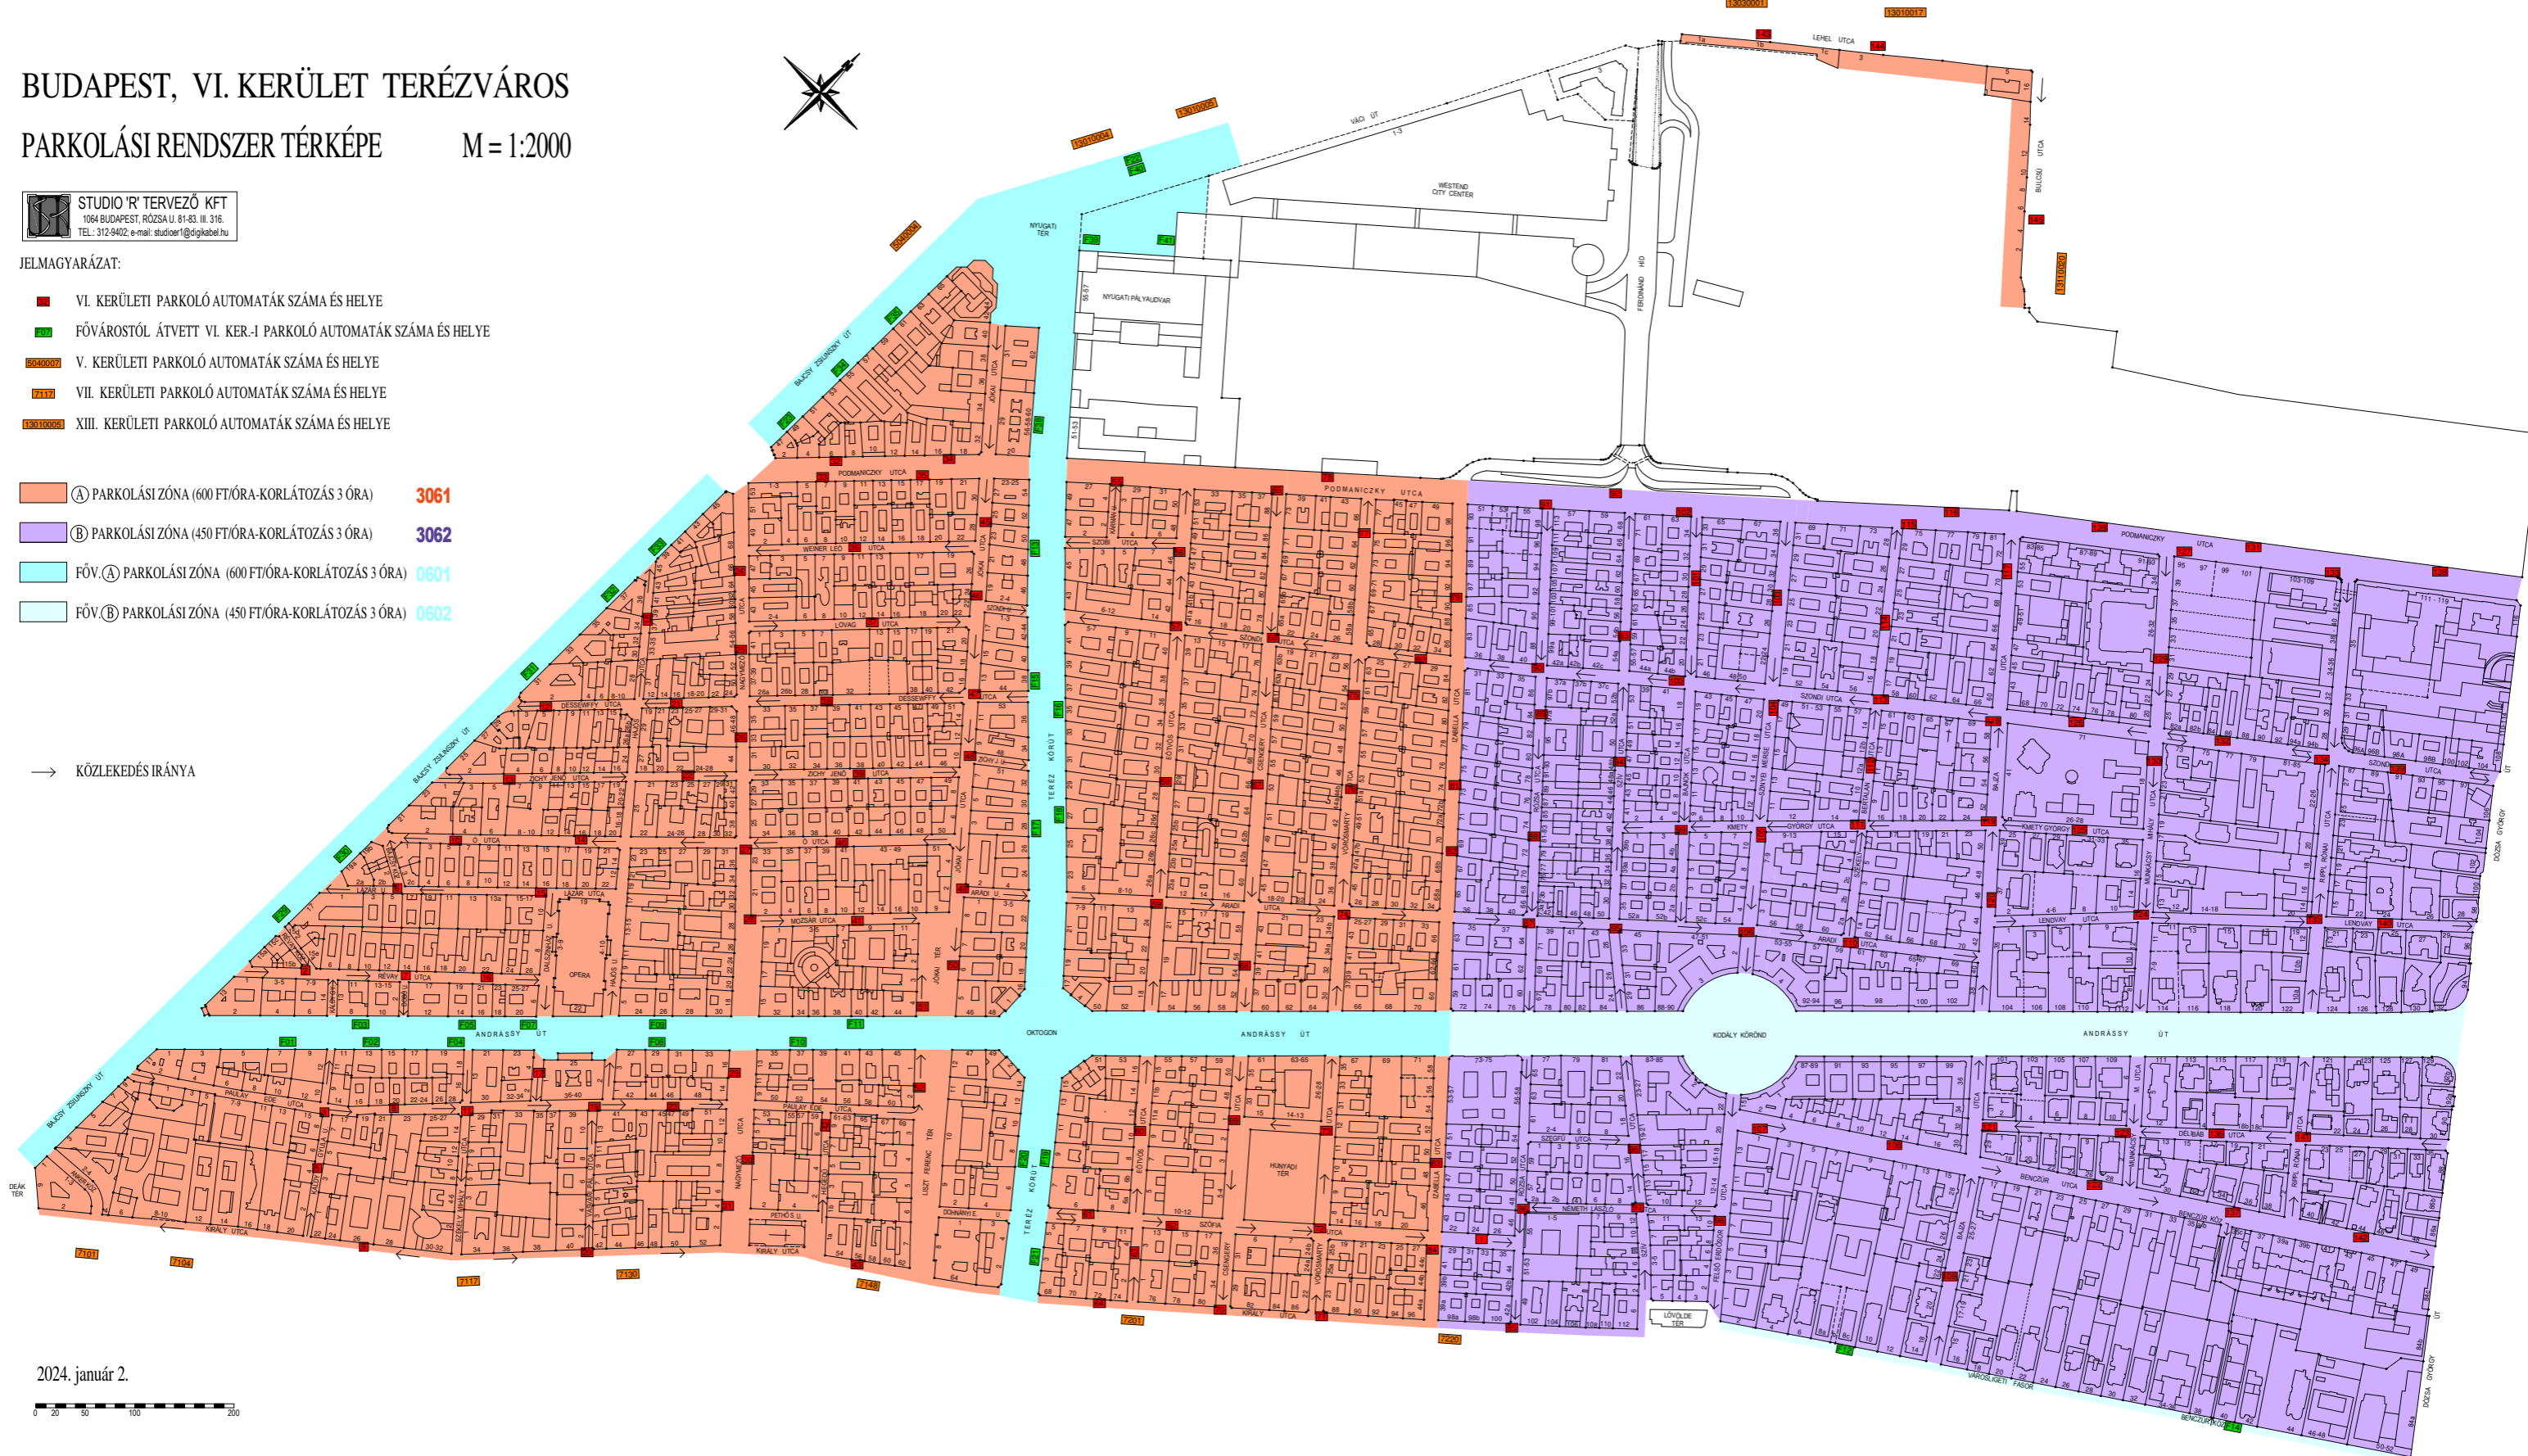

2024. január 2.

