

BUDAPEST, VI. KERÜLET TERÉZVÁROS

PARKOLÁSI RENDSZER TÉRKÉPE

M = 1:2000


STUDIO 'R' TERVEZŐ KFT
1064 BUDAPEST, RÓZSA U. 81-83. III. 316.
TEL.: 312-9402; e-mail: studioer1@digikabel.hu

JELMAGYARÁZAT:

- VI. KERÜLETI PARKOLÓ AUTOMATÁK SZÁMA ÉS HELYE
- FŐVÁROSTÓL ÁTVETT VI. KER-I PARKOLÓ AUTOMATÁK SZÁMA ÉS HELYE
- V. KERÜLETI PARKOLÓ AUTOMATÁK SZÁMA ÉS HELYE
- VII. KERÜLETI PARKOLÓ AUTOMATÁK SZÁMA ÉS HELYE
- XIII. KERÜLETI PARKOLÓ AUTOMATÁK SZÁMA ÉS HELYE

- ① PARKOLÁSI ZÓNA (600 FT/ÓRA-KORLÁTOZÁS 3 ÓRA) 3061
- ② PARKOLÁSI ZÓNA (450 FT/ÓRA-KORLÁTOZÁS 3 ÓRA) 3062
- FŐV. ① PARKOLÁSI ZÓNA (600 FT/ÓRA-KORLÁTOZÁS 3 ÓRA) 0601
- FŐV. ② PARKOLÁSI ZÓNA (450 FT/ÓRA-KORLÁTOZÁS 3 ÓRA) 0602

→ KÖZLEKEDÉS IRÁNYA

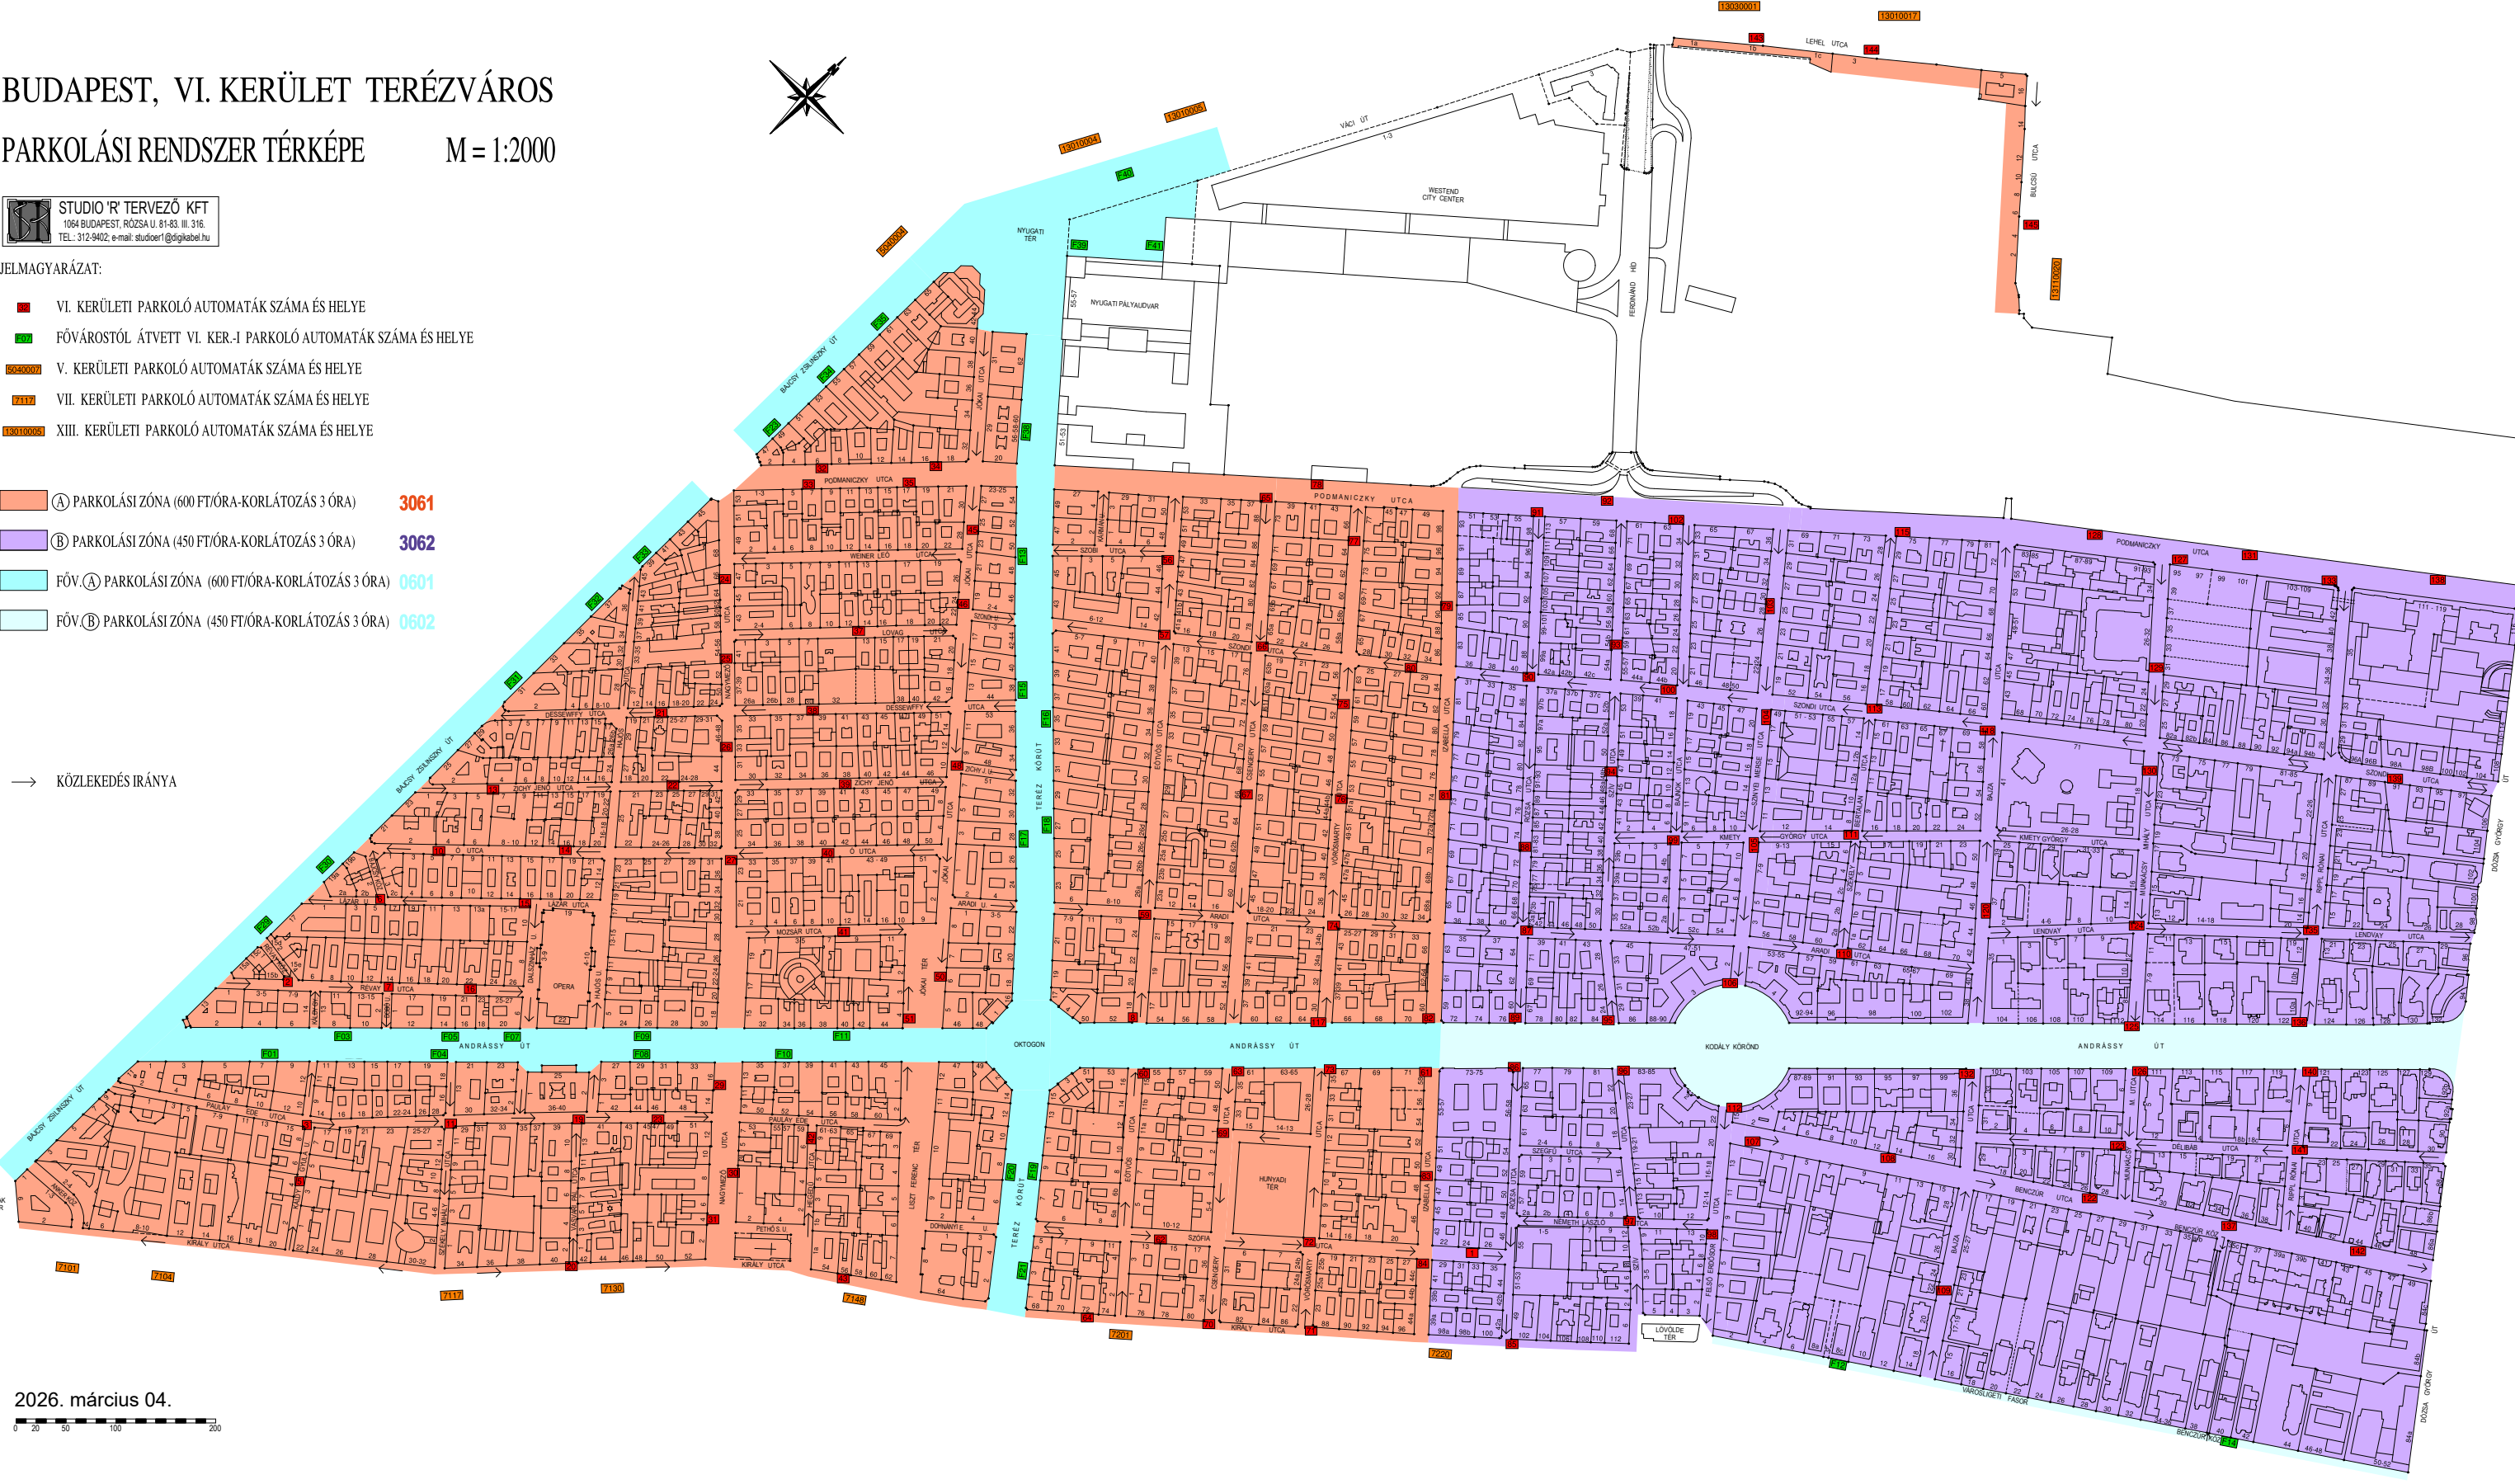

2026. március 04.

0 20 50 100 200